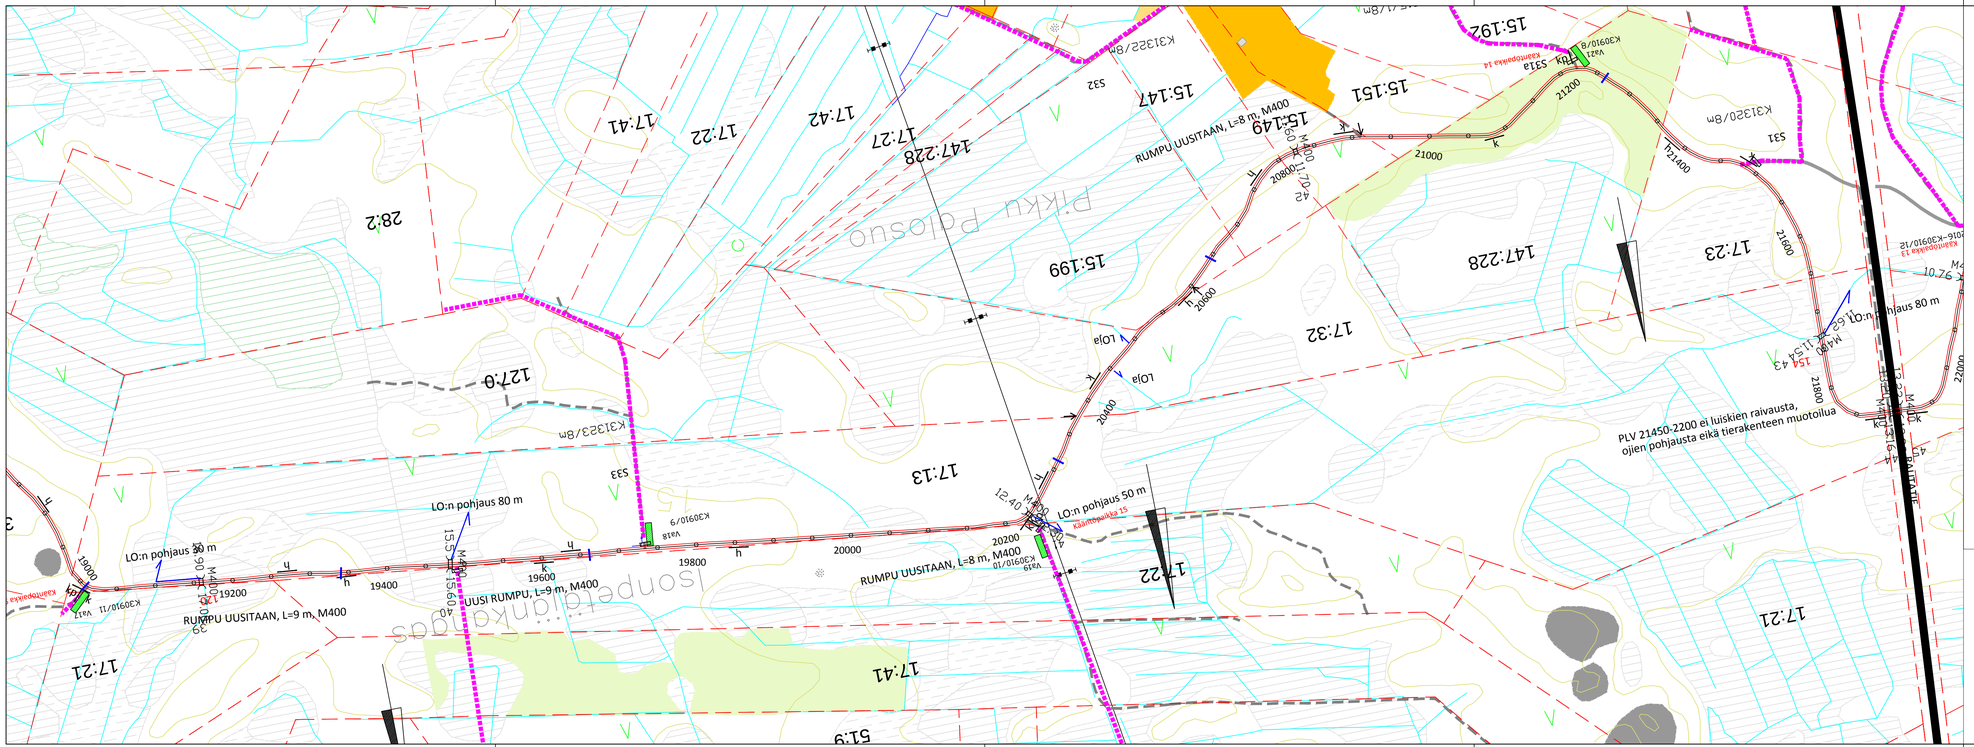

MERKINTÖJEN SELITYKSET:

T1_KIVIMAANTIE	TIEN NUMERO JA NIMI
200	TIE, TIEN PAALUTUS JA PAALUNUMERO
59	GUAB-LAITTEEN E2 KANTAVUUSLUKU
h	HENKILÖ- TAI KUORMA-AUTON KÖHTAAMISPAIKKA
kp 222	KÄÄNTÖPAIKKA, VARASTOPAIKKA JA SEN NUMERO
kp	KÄÄNTYMISPAIKKA (Tien päässä)
M600 58 30.40 30.50	UUSI TAI UUSITTAVA RUMPU, SEN LAATU JA KORKEUS SEKÄ RUMPUNUMERO
	KÄÄNTÖPAIKALLE TAI SIVUTIELLE TULEVA RUMPU
	METSÄLIITTYMÄ (varustettu rummulla)
	SIVUOJAN KATKO (Metsäliittymä ei rumpua)
	TIEOIKEUS
Sojan kaivu olk 80m	SIVUOJAN KAIVU JA KAIVUPITUUS
LO:n pohjaus 80 m	LASKUOJAN PERKAUS JA SEN PITUUS

Tilaaja KIVIMAAN METSÄAUTOTIEN HOITOKUNTA	Työn nimi KIVIMAANTIEN PERUSPARANNUS
Tutkimus PMP OY 10/2015 — Hyväksynyt	Työn kohde
PMP — POHJATUTKIMUS JA MITTAUSPALVELU OY, Leipojantie 4, 91100 Ii, gsm 0400-380688	Piirustuksen sisältö T1–KIVIMAANTIE SUUNNITELMAKARTTA 1:5000 PLV 19000 – 21800
Pvm — Piirt. 17.2.2017 S. Paakkola	Koord. järj. TM35 — Kork. järj. N2000
Suun PMP OY — Tark ...	Piirustuksen n:o K1_1_T1_7