


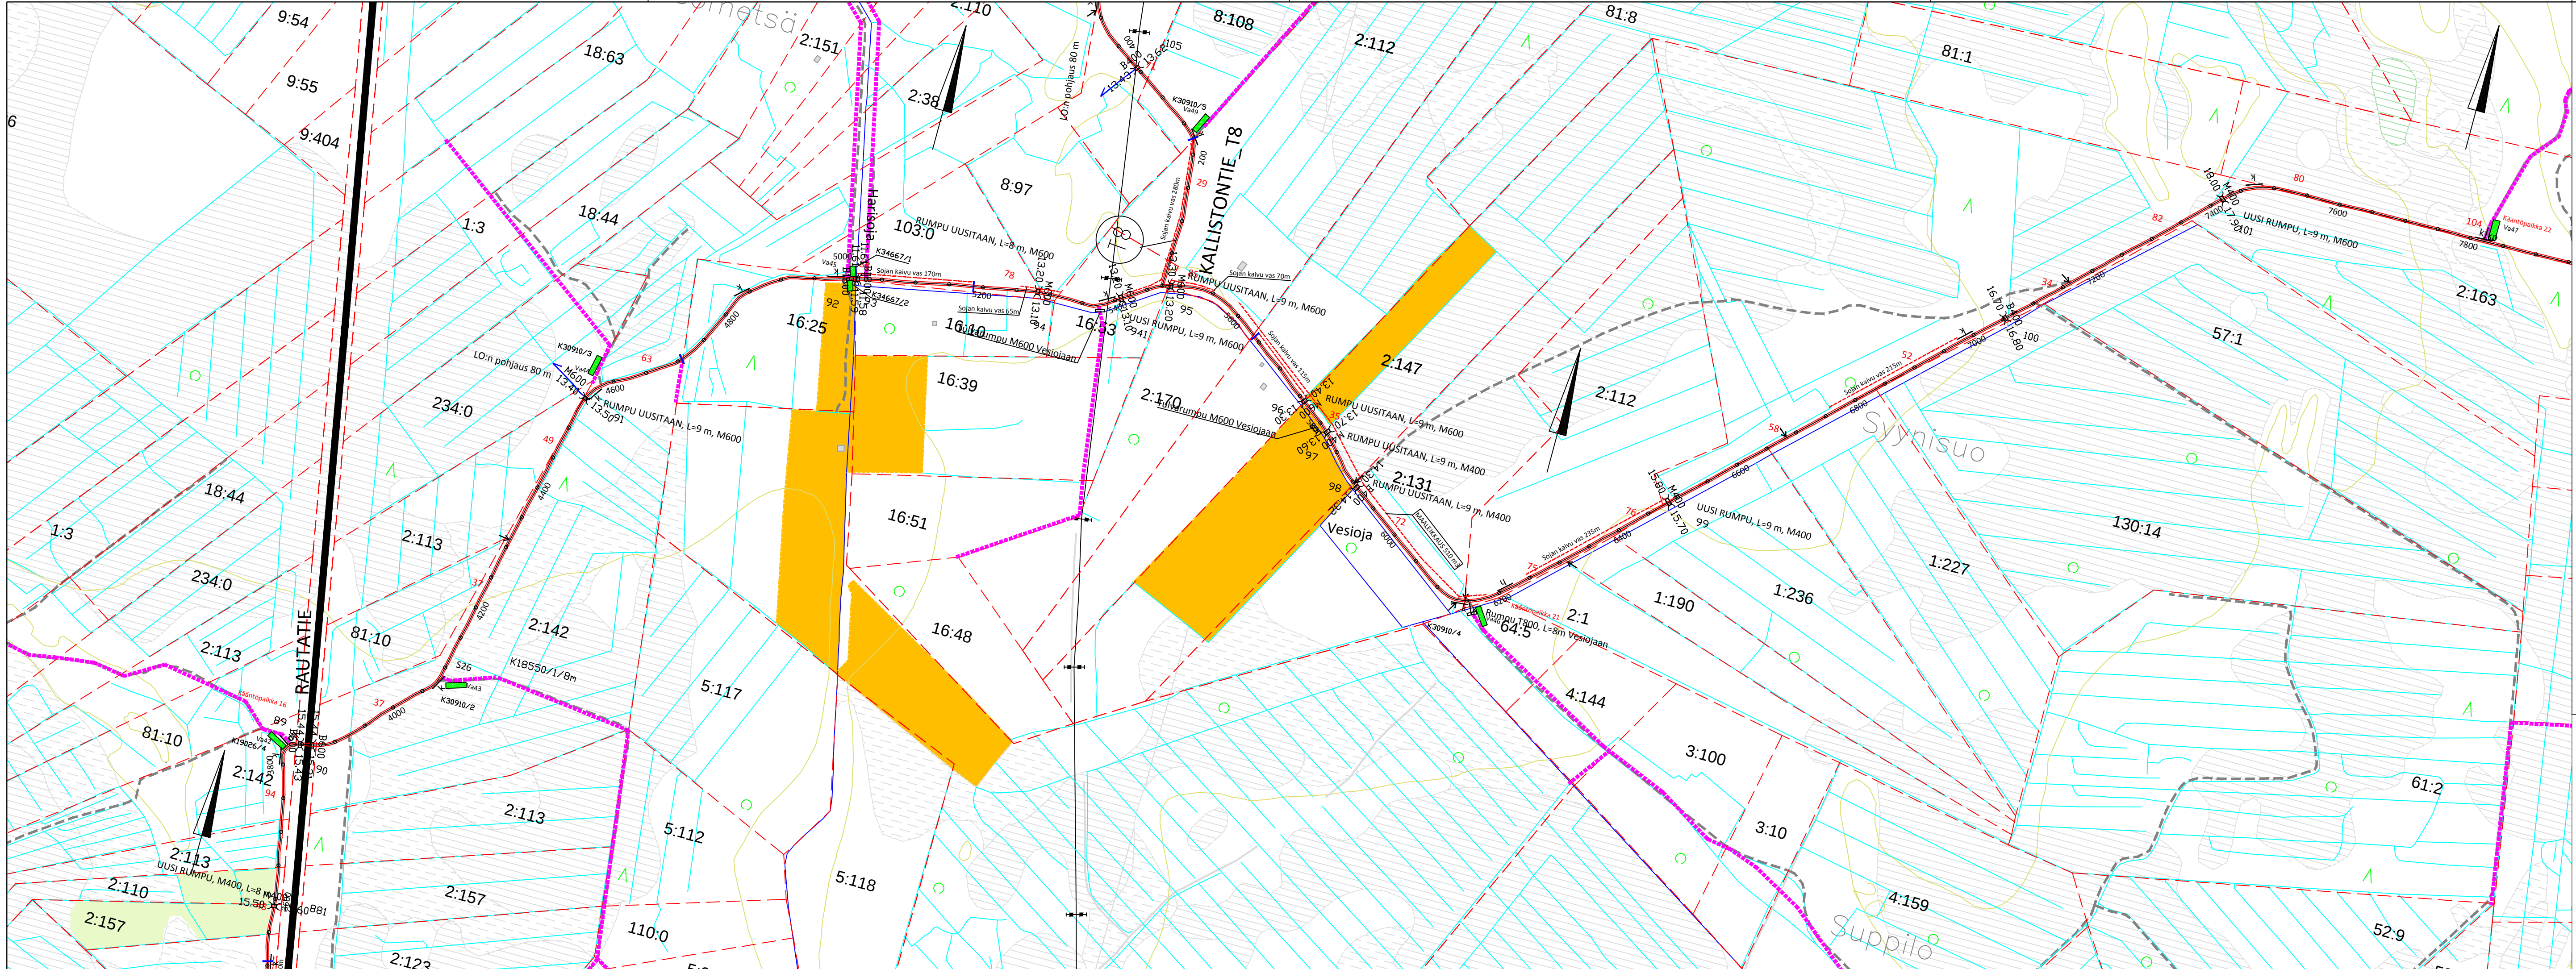

MERKINTÖJEN SELITYKSET:

- T1_KIVIMAANTIE
- TIE, TIEN PAALUTUS JA PAALUNUMERO
- GUAB-LAITTEEN E2 KANTAVUUSLUKU
- HENKILÖ- TAI KUORMA-AUTON KOHTAAMISPAIKKA
- KÄÄNTÖPAIKKA, VARASTOPAIKKA JA SEN NUMERO
- KÄÄNTYMISPAIKKA (Tien päässä)
- UUSI TAI UUSITTAVA RUMPU, SEN LAATU JA KORKEUS SEKÄ RUMPUNUMERO
- KÄÄNTÖPAIKALLE TAI SIVUTIELLE TULEVA RUMPU
- METSALIITTYMÄ (varustettu rummulla)
- SIVUJAN KATKO (Metsäliittymä ei rumpua)
- TIEDIKEUS
- SIVUJAN KAIVU JA KAIVUPITUUS
- LASKUJAN PERKAUS JA SEN PITUUS

Tilaaja KIVIMAAN METSÄAUTOTIEN HOITOKUNTA		Työn nimi KIVIMAANTIEN PERUSPARANNUS	
Tutkimus PMP OY 10/2015		Hyväksynyt	
POHJATUTKIMUS JA MITTAUSPALVELU OY Leipojantie 4 91100 Ii gsm 0400-380688		Piirustuksen sisältö T7 SUPPILONTIE SUUNNITELMAKARTTA 1:5000 PLV 3800 – 7800	
Pvm	Piirt.	Koord. järj.	
Suun	Tark	Piirustuksen n:o	
PMP OY	...	K1_1_T7_2	