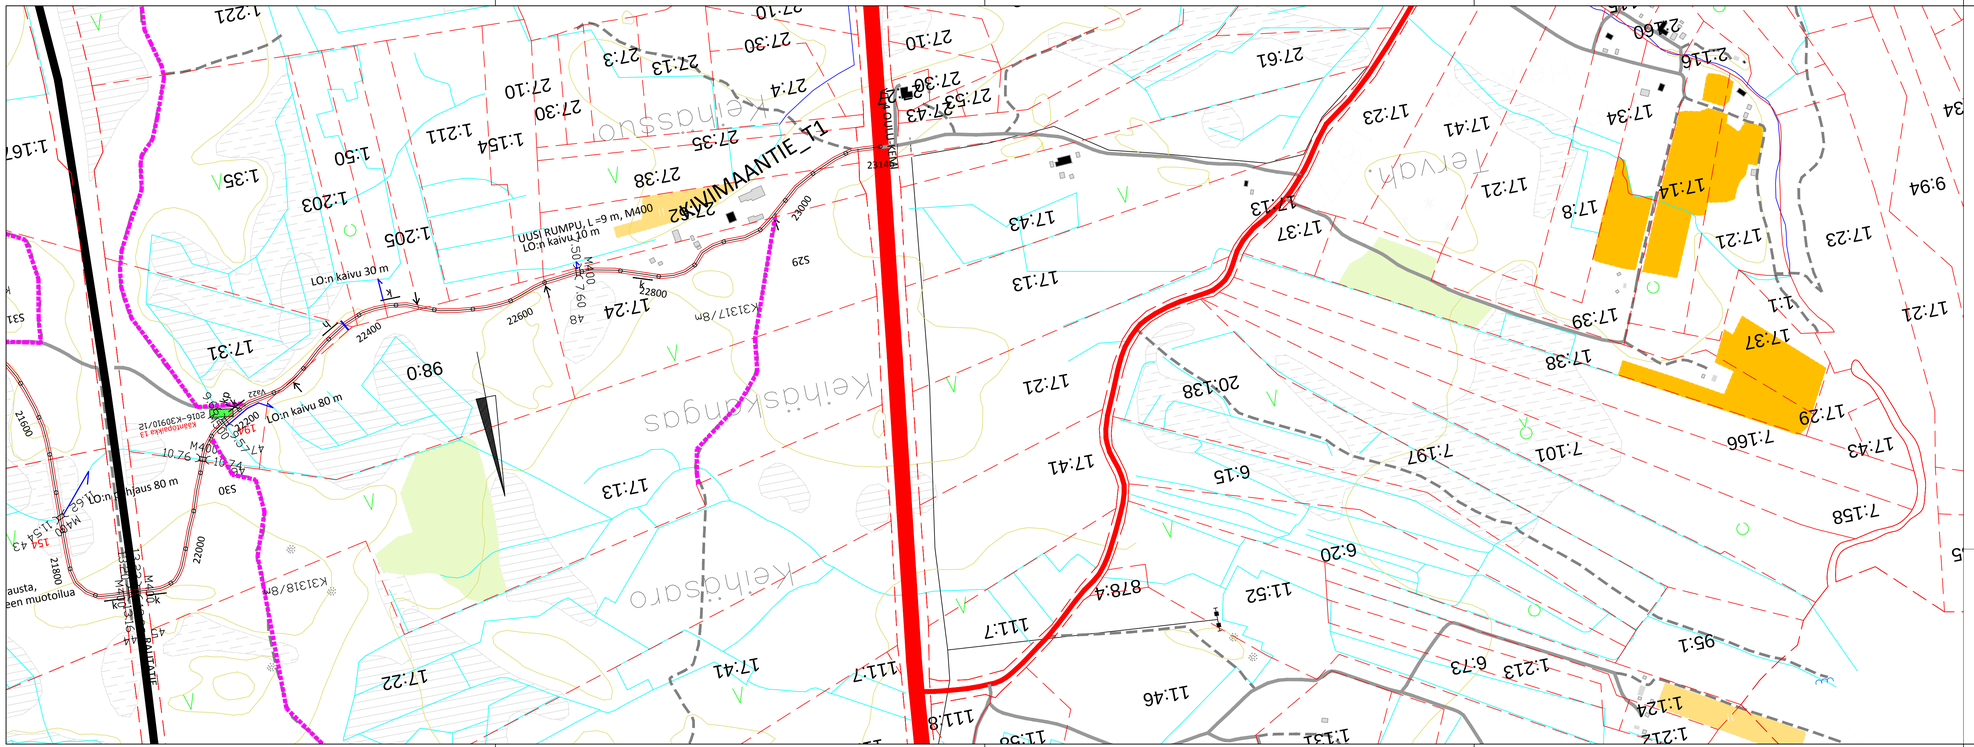
KIVIMAANTIE_T1
UUSI RUMPU, L=9 m, M400
LO:n käivu 10 m
LO:n käivu 30 m
LO:n käivu 80 m
LO:n pohjaus 80 m
Keinäskuruo
Keinäskungas
Kerva
Kerva
Kerva