


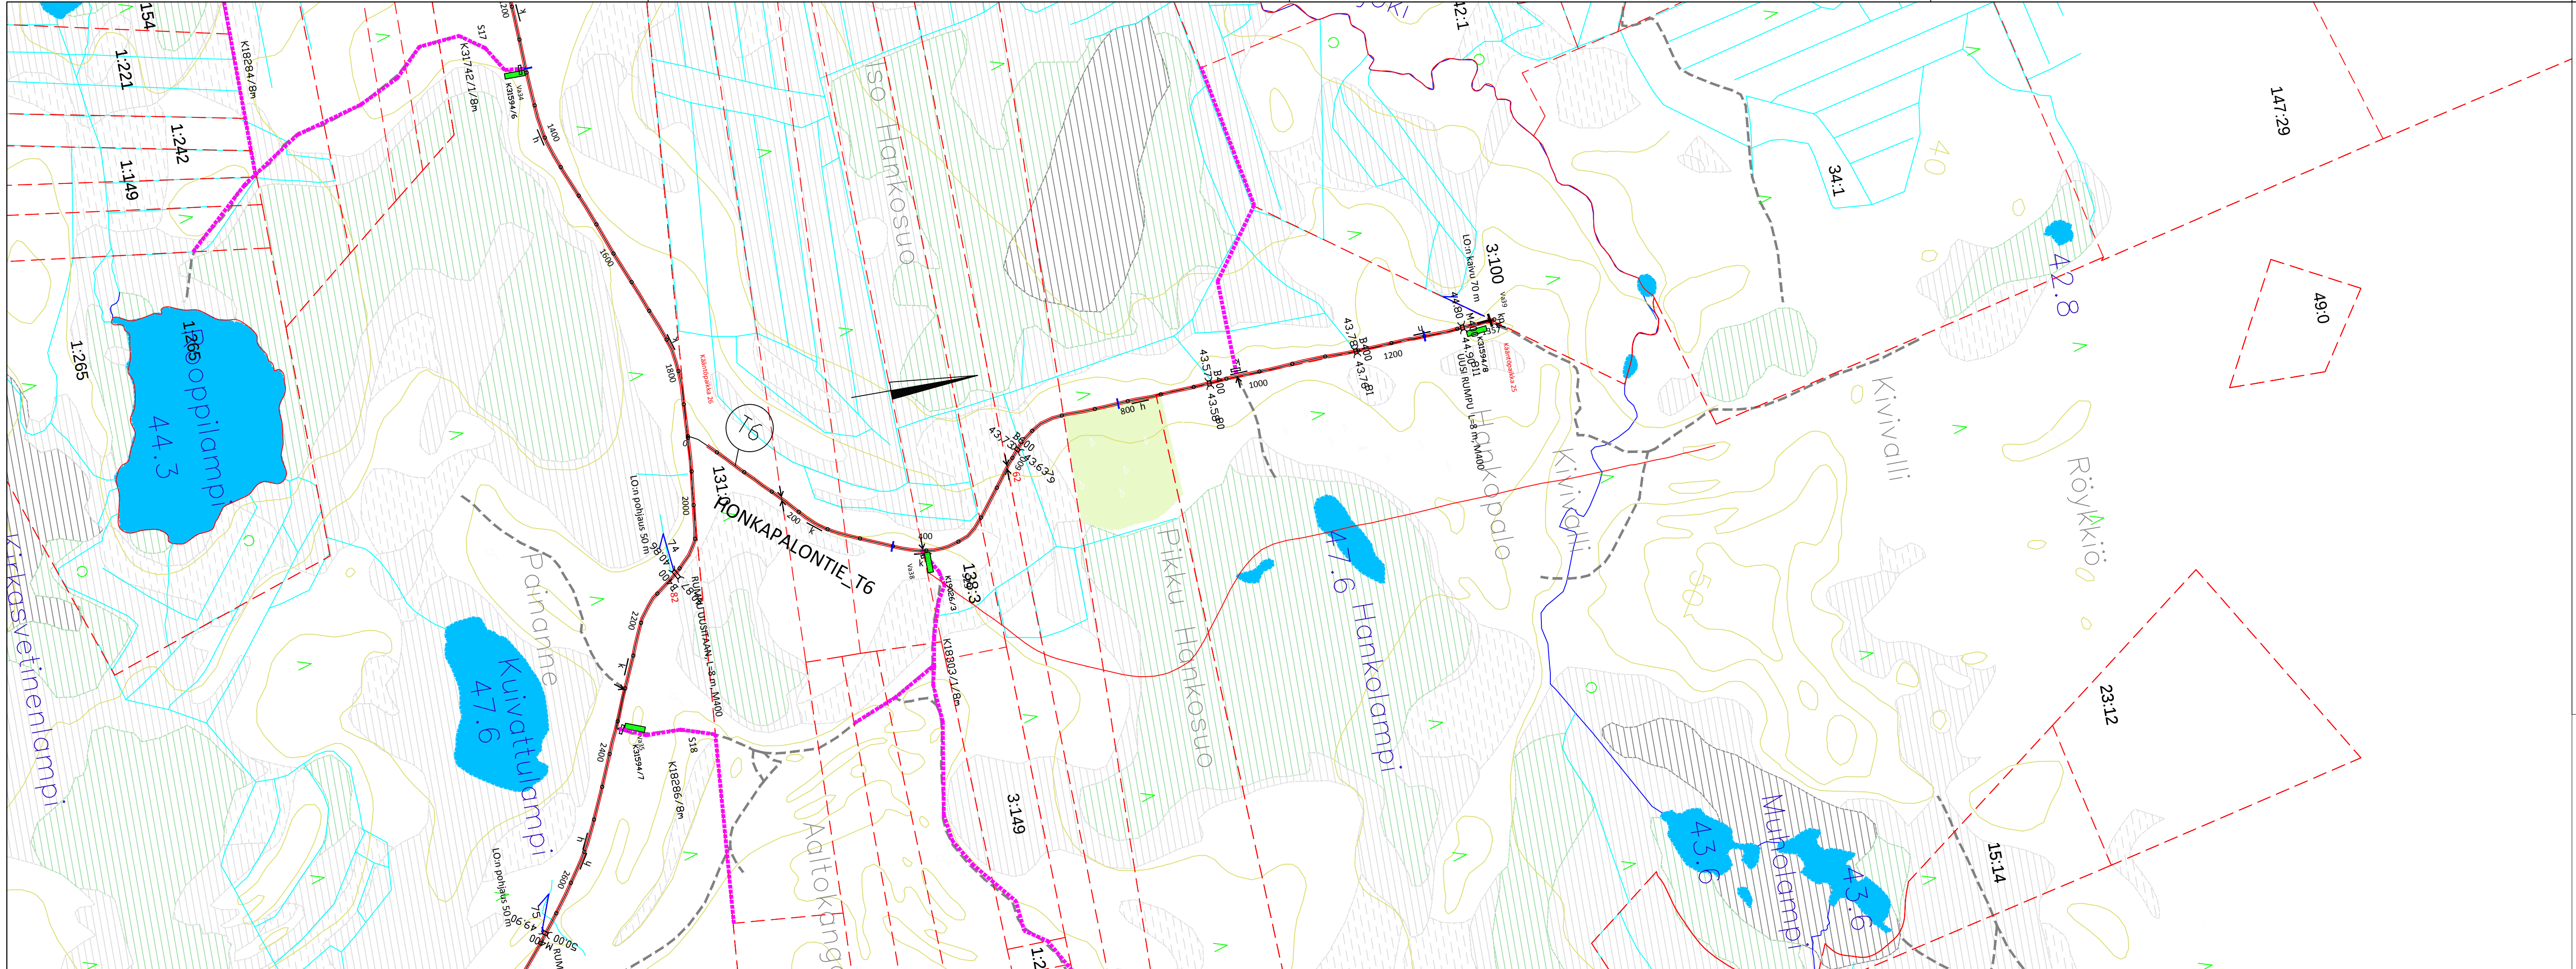

MERKINTÖJEN SELITYKSET:

- T1_KIVIMAANTIE

200
- TIE, TIEN PAALUTUS JA PAALUNUMERO

59
- GUAB-LAITTEEN E2 KANTAVUUSLUKU

h
- HENKILÖ- TAI KUORMA-AUTON KOHTAAMISPAIKKA

kp
- KÄÄNTÖPAIKKA, VARASTOPAIKKA JA SEN NUMERO

kp
- KÄÄNTYMISPAIKKA (Tien päässä)

58
- UUSI TAI UUSITTAVA RUMPU, SEN LAATU JA KORKEUS SEKÄ RUMPUNUMERO

M600
- KÄÄNTÖPAIKALLE TAI SIVUTIELLE TULEVA RUMPU

30.40
- METSÄLIITYMA (varustettu rummulla)

30.50
- SIVUJAN KATKO (Metsäliittymä ei rumpua)

58
- TIEDIKEUS

58
- SIVUJAN KAIVU JA KAIVUPITUUS

58
- LASKUJAN PERKAUS JA SEN PITUUS

58

Tilaaja KIVIMAAN METSÄAUTOTIEN HOITOKUNTA		Työn nimi KIVIMAANTIEN PERUSPARANNUS	
Tutkimus PMP OY 10/2015		Hyväksynyt	
 POHJATUTKIMUS JA MITTAUSPALVELU OY Leipojantie 4 91100 Ii gsm 0400-380688		Piirustuksen sisältö T6 HONKAPALONTIE SUUNNITELMAKARTTA 1:5000	
Pvm	Piirt.	Koord. järj.	Kork. järj.
	17.2.2017 S. Paakkola	TM35	N2000
Suun	Tark	Piirustuksen n:o	
PMP OY	...	K1_1_T6	