


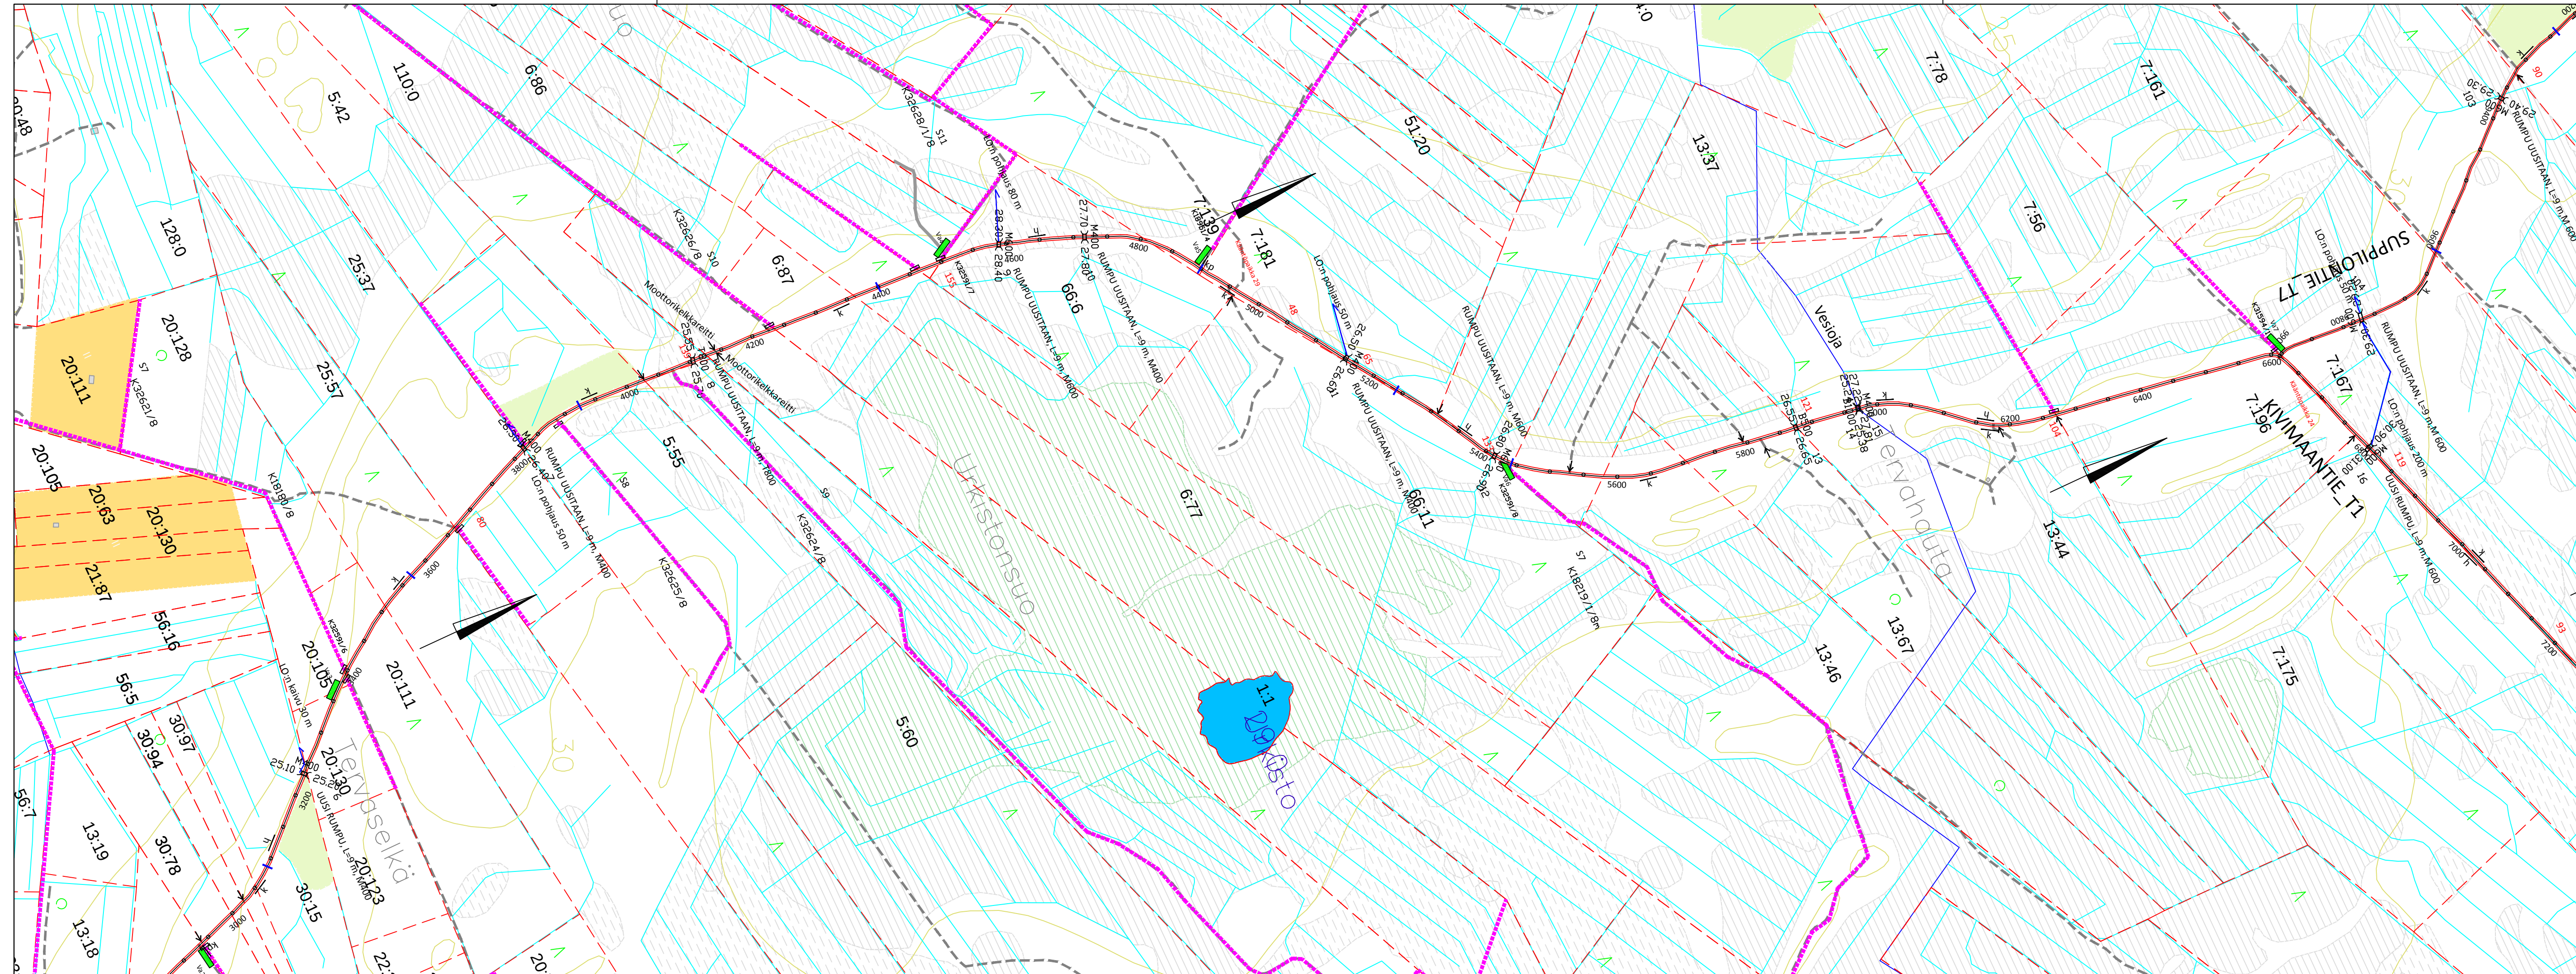

MERKINTÖJEN SELITYKSET:

T1_KIVIMAANTE	TIEN NUMERO JA NIMI
	TIE, TIEN PAALUTUS JA PAALUNUMERO
	GUAB-LAITTEEN E2 KANTAVUUSLUKU
	HENKILÖ- TAI KUORMA-AUTON KOHTAAMISPAIKKA
	KÄÄNTÖPAIKKA, VARASTOPAIKKA JA SEN NUMERO
	KÄÄNTYMISPAIKKA (Tien päässä)
	UUSI TAI UUSITTAVA RUMPU, SEN LAATU JA KORKEUS SEKÄ RUMPUNUMERO
	
	KÄÄNTÖPAIKALLE TAI SIVUTIELLE TULEVA RUMPU
	METSÄLIITTYMÄ (varustettu rummulla)
	SIVUJÄÄN KATKO (Metsäliittymä ei rumppua)
	TIEDOKEUS
	SIVUJÄÄN KAIVU JA KAIVUPITUUS
	
	LASKUJÄÄN PERKAUS JA SEN PITUUS

Tilaaja		Työn nimi	
KIVIMAAN METSÄAUTOTIEN HOITOKUNTA		KIVIMAANTIEN PERUSPARANNUS	
Tutkimus		Työn kohde	
PMP OY 10/2015		Hyväksynyt	
 POHJATUTKIMUS JA MITTAUSPALVELU OY <i>Leipojantie 4 91100 Ii gsm 0400-380688</i>		Piirustuksen sisältö	
Pvm		T1 –KIVIMAANTIE SUUNNITELMAKARTTA 1:5000 PLV 4000 – 6600	
Piirt.		Kork. järj.	
17.2.2017 S. Paakkola		TM35 N2000	
Suun		Piirustuksen n:o	
PMP OY		K1_1_T1_2	
Tark			
...			