


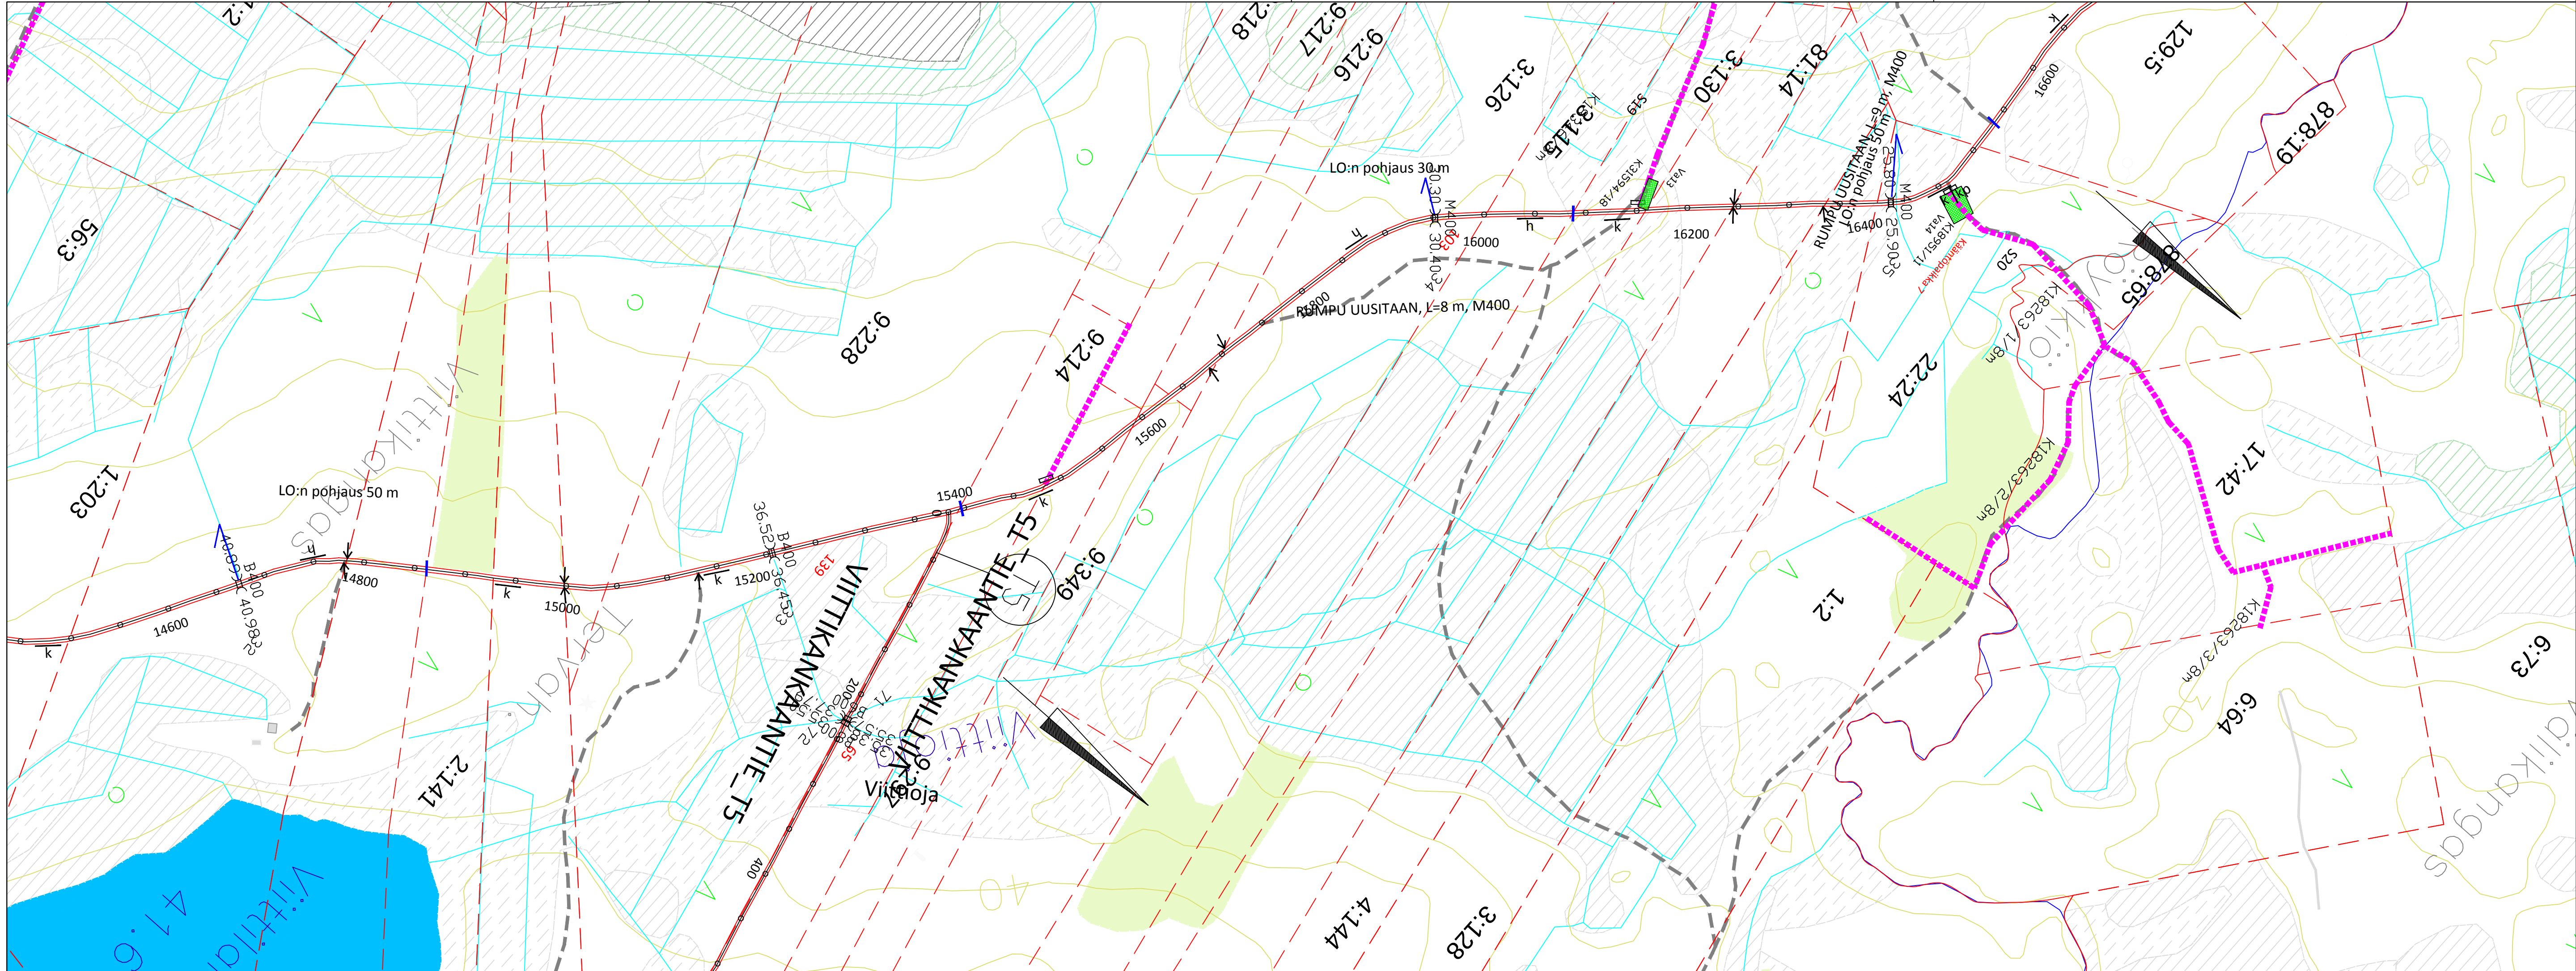

- MERKINTÖJEN SELITYKSET:
- T1_KIVIMAANTIE
 - TIE, TIEN PAALUTUS JA PAALUNUMERO
 - GUAB-LAITTEEN E2 KANTAVUUSLUKU
 - HENKILÖ- TAI KUORMA-AUTON KOHTAAMISPAIKKA
 - KÄÄNTÖPAIKKA, VARASTOPAIKKA JA SEN NUMERO
 - KÄÄNTYMISPAIKKA (Tien päässä)
 - UUSI TAI UUSITTAVA RUMPU, SEN LAATU JA KORKEUS SEKÄ RUMPUNUMERO
 - KÄÄNTÖPAIKALLE TAI SIVUTIELLE TULEVA RUMPU
 - METSÄLIITTYMÄ (varustettu rummulla)
 - SIVUDJAN KATKO (Metsäliittymä ei rumpua)
 - TIEDIKEUS
 - SIVUDJAN KAIVU JA KAIVUPITUUS
 - LASKUDJAN PERKAUS JA SEN PITUUS

Tilaaja KIVIMAAN METSÄAUTOTIEN HOITOKUNTA		Työn nimi KIVIMAANTIEN PERUSPARANNUS	
Tutkimus PMP OY 10/2015		Hyväksynyt	
 POHJATUTKIMUS JA MITTAUSPALVELU OY Leipojantie 4 91100 Ii gsm 0400-380688		Piirustuksen sisältö T1-KIVIMAANTIE SUUNNITELMAKARTTA 1:5000 PLV 14600 – 16400	
Pvm	Piirt.	Koord. järj.	Kork. järj.
Suun	Tark	Piirustuksen n:o	
PMP OY	...	K1_1_T1_5	