


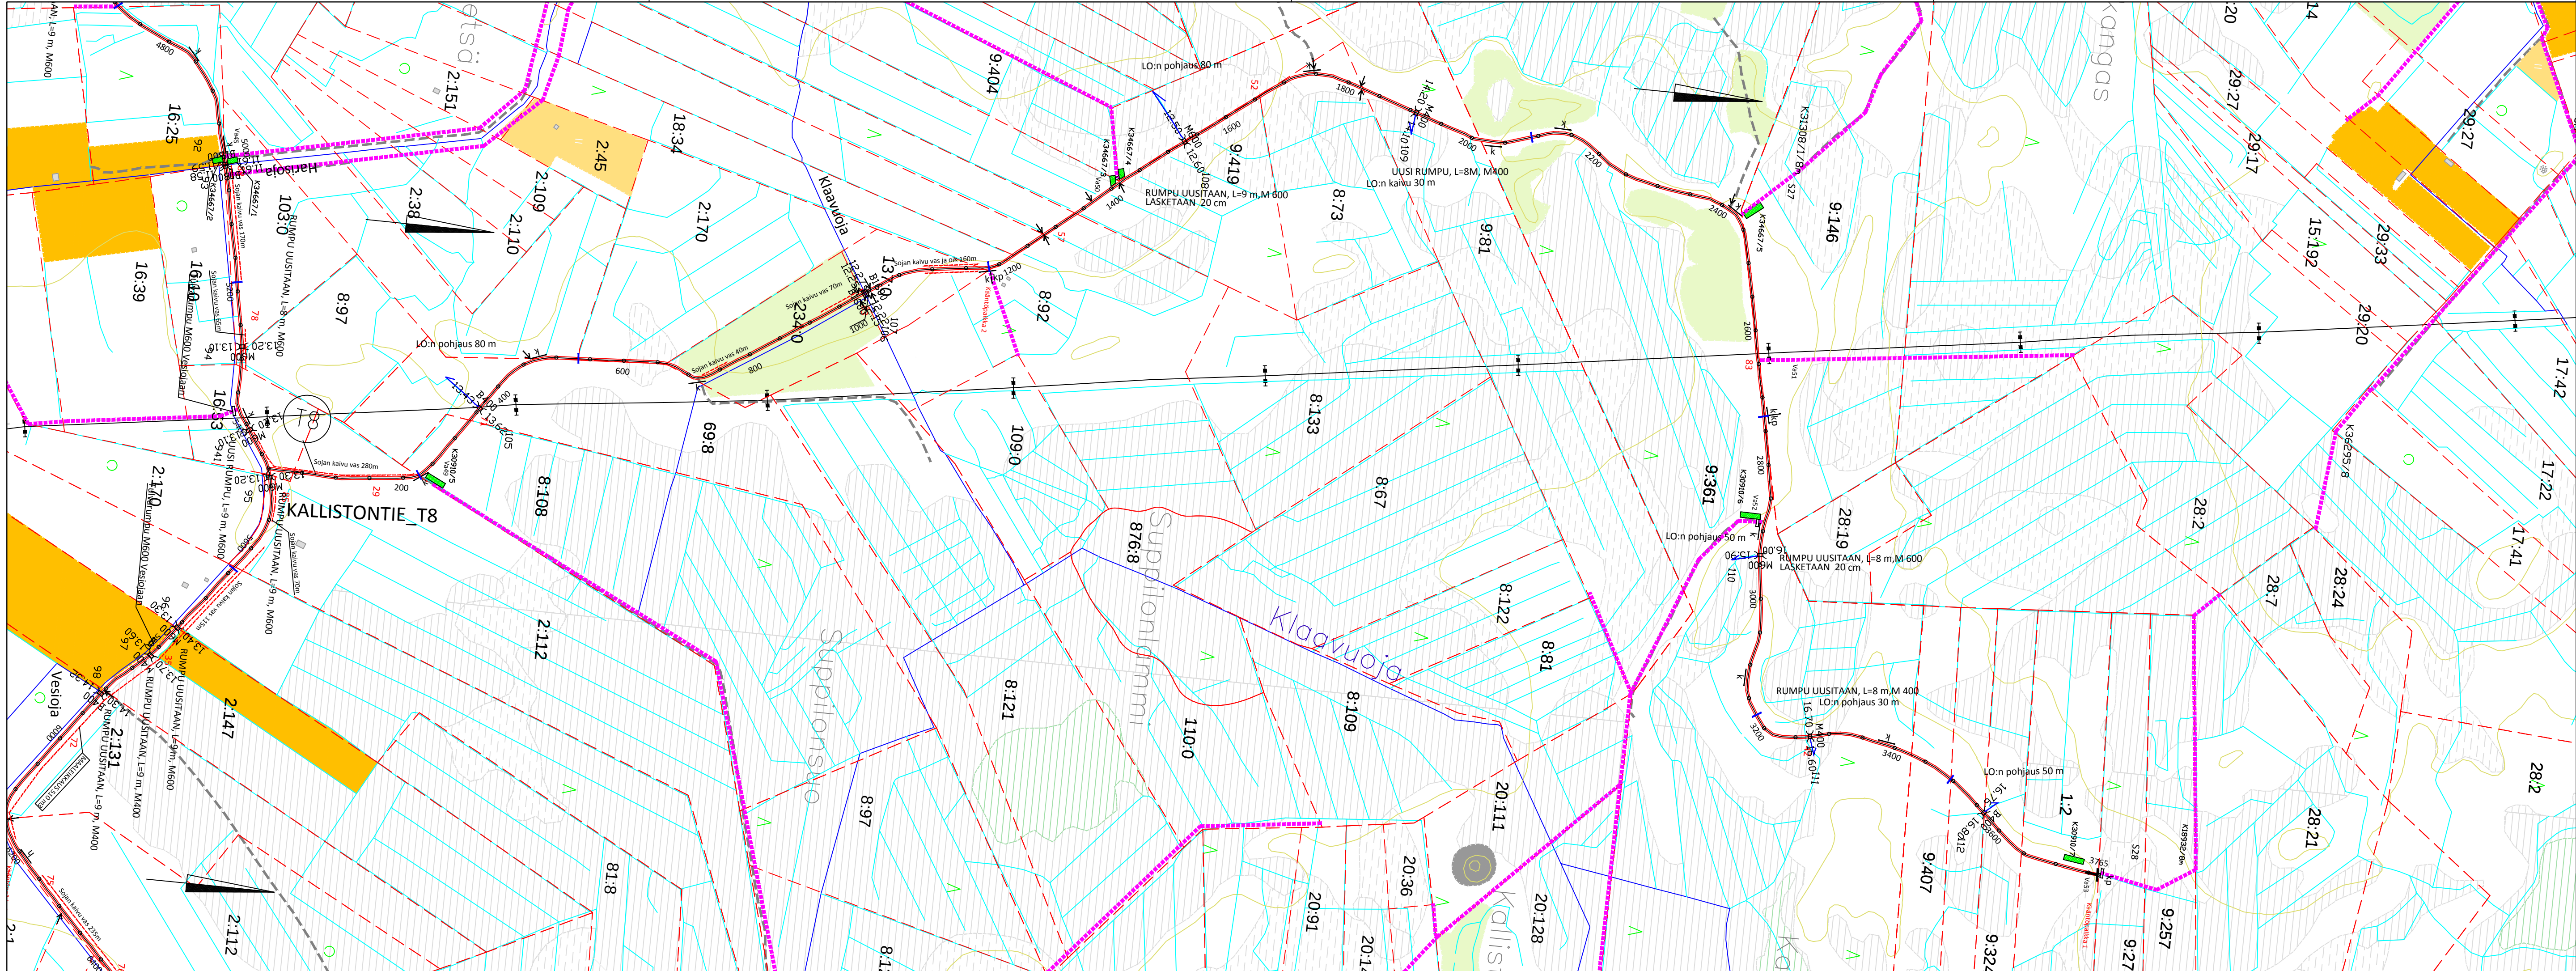

- MERKINTÖJEN SELITYKSET:
- T1_KIVIMAANTIE
 - 200
 - 59
 - k
 - kp
 - kp
 - 58
 - M600
 - 30.40
 - 30.50
 -
 - ↗
 - +
 -
 - Sojan kaivu oik 80m
 - LO:n pohjaus 80 m
 - TIEN NUMERO JA NIMI
 - TIE, TIEN PAALUTUS JA PAALUNUMERO
 - GUAB-LAITTEEN E2 KANTAVUUSLUKU
 - HENKILÖ- TAI KUORMA-AUTON KOHTAAMISPAIKKA
 - KÄÄNTÖPAIKKA, VARASTOPAIKKA JA SEN NUMERO
 - KÄÄNTYMISPAIKKA (Tien päässä)
 - UUSI TAI UUSITTAVA RUMPU, SEN LAATU JA KORKEUS SEKÄ RUMPUNUMERO
 - KÄÄNTÖPAIKALLE TAI SIVUTIELLE TULEVA RUMPU
 - METSÄLIITYMÄ (varustettu rummulla)
 - SIVUDJAN KATKO (Metsäliittymä ei rumpua)
 - TIEDIKEUS
 - SIVUDJAN KAIVU JA KAIVUPITUUS
 - LASKUDJAN PERKAUS JA SEN PITUUS

Tilaja KIVIMAAN METSÄAUTOTIEN HOITOKUNTA		Työn nimi KIVIMAANTIEN PERUSPARANNUS	
Tutkimus PMP OY 10/2015		Hyväksynyt	
 POHJATUTKIMUS JA MITTAUSPALVELU OY Leipojantie 4 91100 Il gsm 0400-380688		Piirustuksen sisältö T8 KALLISTONTIE SUUNNITELMAKARTTA 1:5000	
Pvm	Piirt.	17.2.2017 S. Paakkola	Koord. järj. TM35 Kork. järj. N2000
Suun PMP OY	Tark ...	Piirustuksen n:o K1_1_T7	