


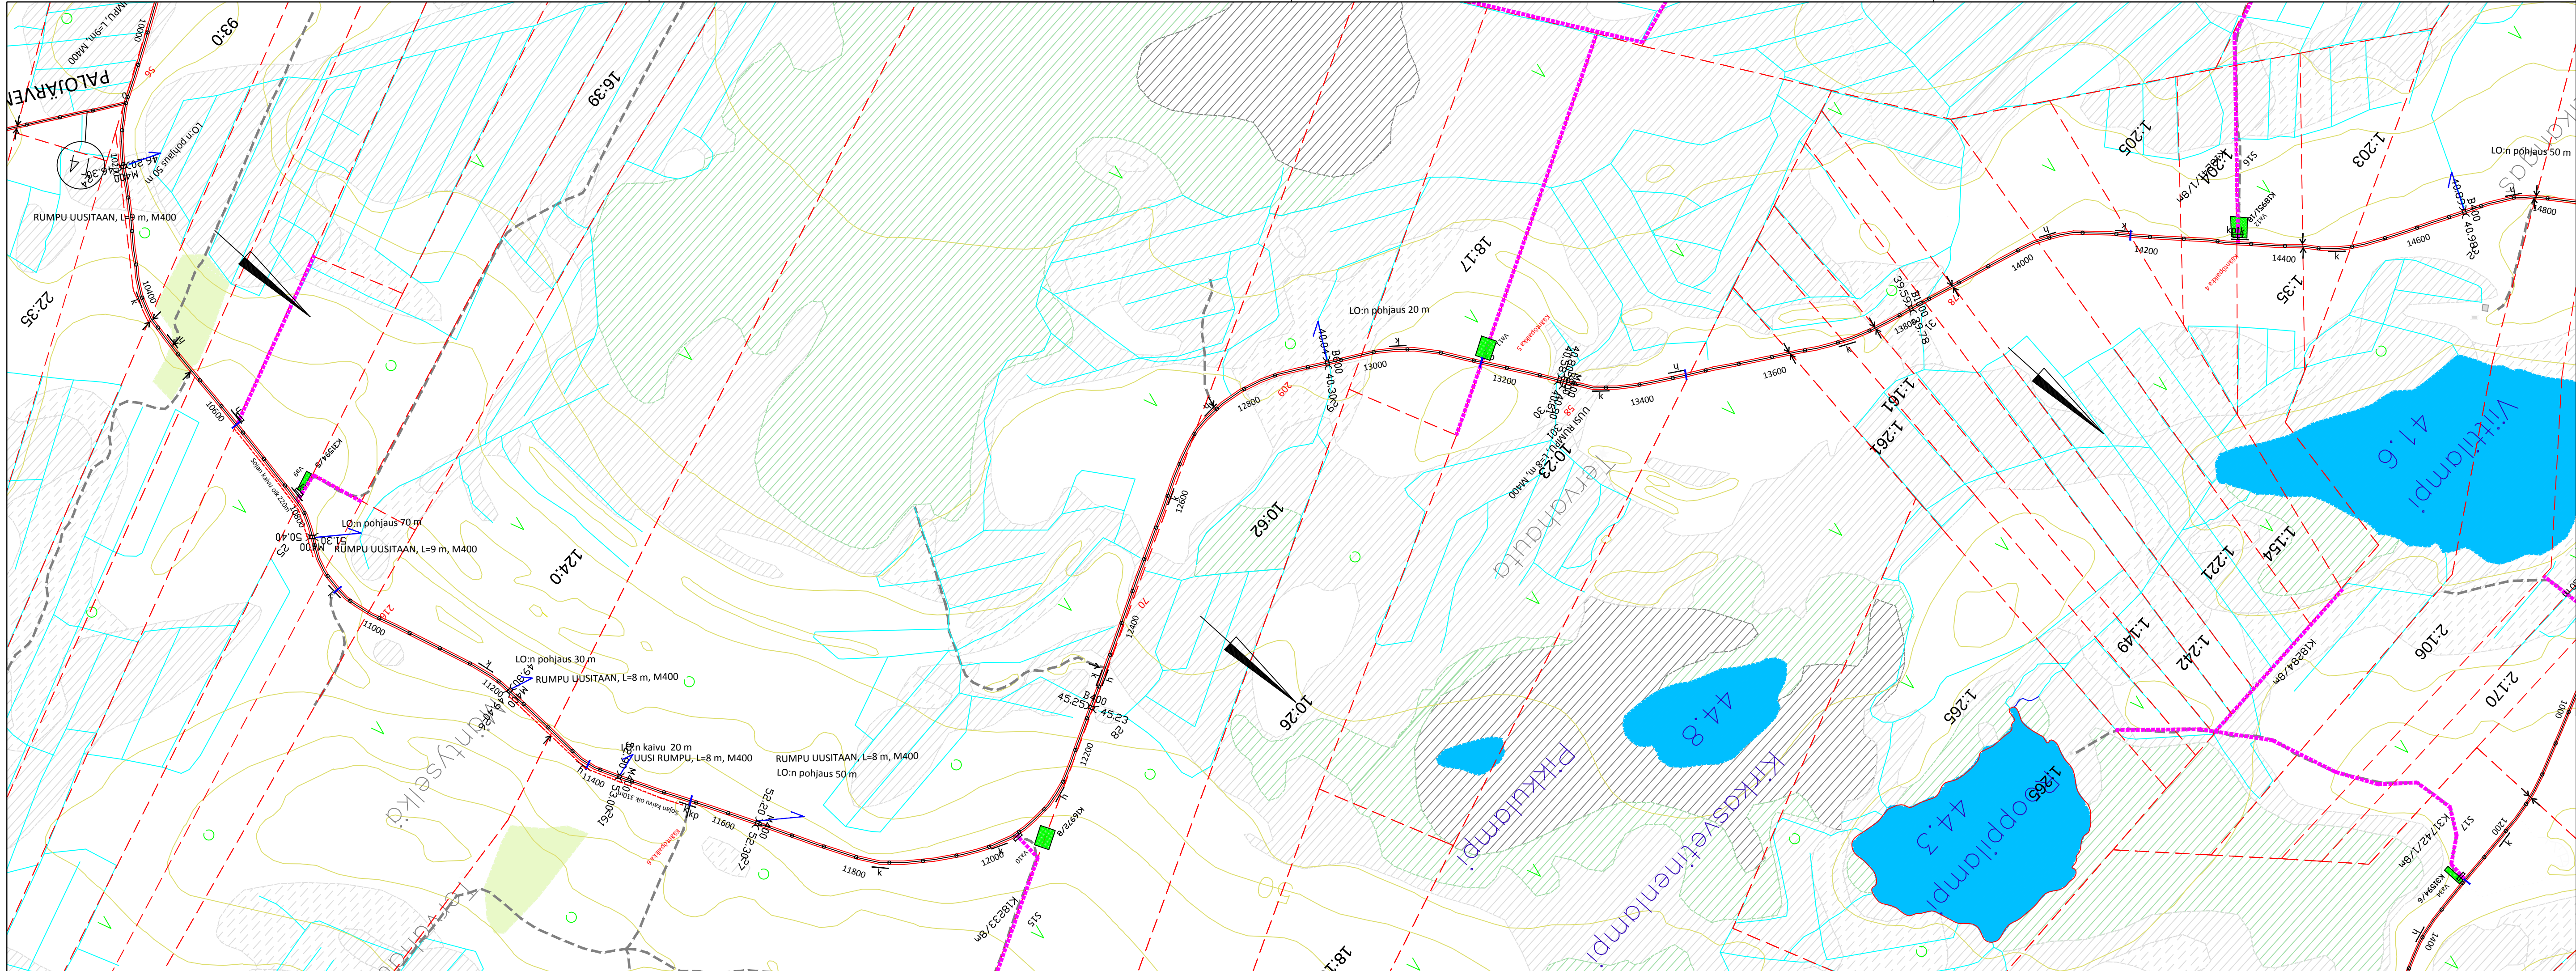

- MERKINTÖJEN SELITYKSET:
- | | |
|---------------------|---|
| T1_KIVIMAANTIE | TIEN NUMERO JA NIMI |
| 200 | TIE, TIEN PAALUTUS JA PAALUNUMERO |
| 59 | GUAB-LAITTEEN E2 KANTAVUUSLUKU |
| h | HENKILÖ- TAI KUORMA-AUTON KOHTAAMISPAIKKA |
| kp | KÄÄNTÖPAIKKA, VARASTOPAIKKA JA SEN NUMERO |
| kp | KÄÄNTYMISPAIKKA (Tien päässä) |
| 58
M600
30.40 | UUSI TAI UUSITTAVA RUMPU, SEN LAATU JA KORKEUS SEKÄ RUMPUNUMERO |
| | KÄÄNTÖPAIKALLE TAI SIVUTIELLE TULEVA RUMPU |
| | METSÄLIITTYMÄ (varustettu rummulla) |
| | SIVUDJAN KATKO (Metsäliittymä ei rumpua) |
| | TIEDIKEUS |
| | SIVUDJAN KAIVU JA KAIVUPITUUS |
| | LASKUDJAN PERKAUS JA SEN PITUUS |

Tilaaja KIVIMAAN METSÄAUTOTIEN HOITOKUNTA		Työn nimi KIVIMAANTIEN PERUSPARANNUS	
Tutkimus PMP OY 10/2015		Hyväksynyt	
PMP POHJATUTKIMUS JA MITTAUSPALVELU OY Leipojantie 4 91100 Ii gsm 0400-380688		Piirustuksen sisältö T1-KIVIMAANTIE SUUNNITELMAKARTTA 1:5000 PLV 10200 – 14600	
Pvm	Piirt.	Koord. järj.	Kork. järj.
Suun	Tark	Piirustuksen n:o	
PMP OY	...	K1_1_T1_4	TM35 17.2.2017 S. Paakkola N2000