


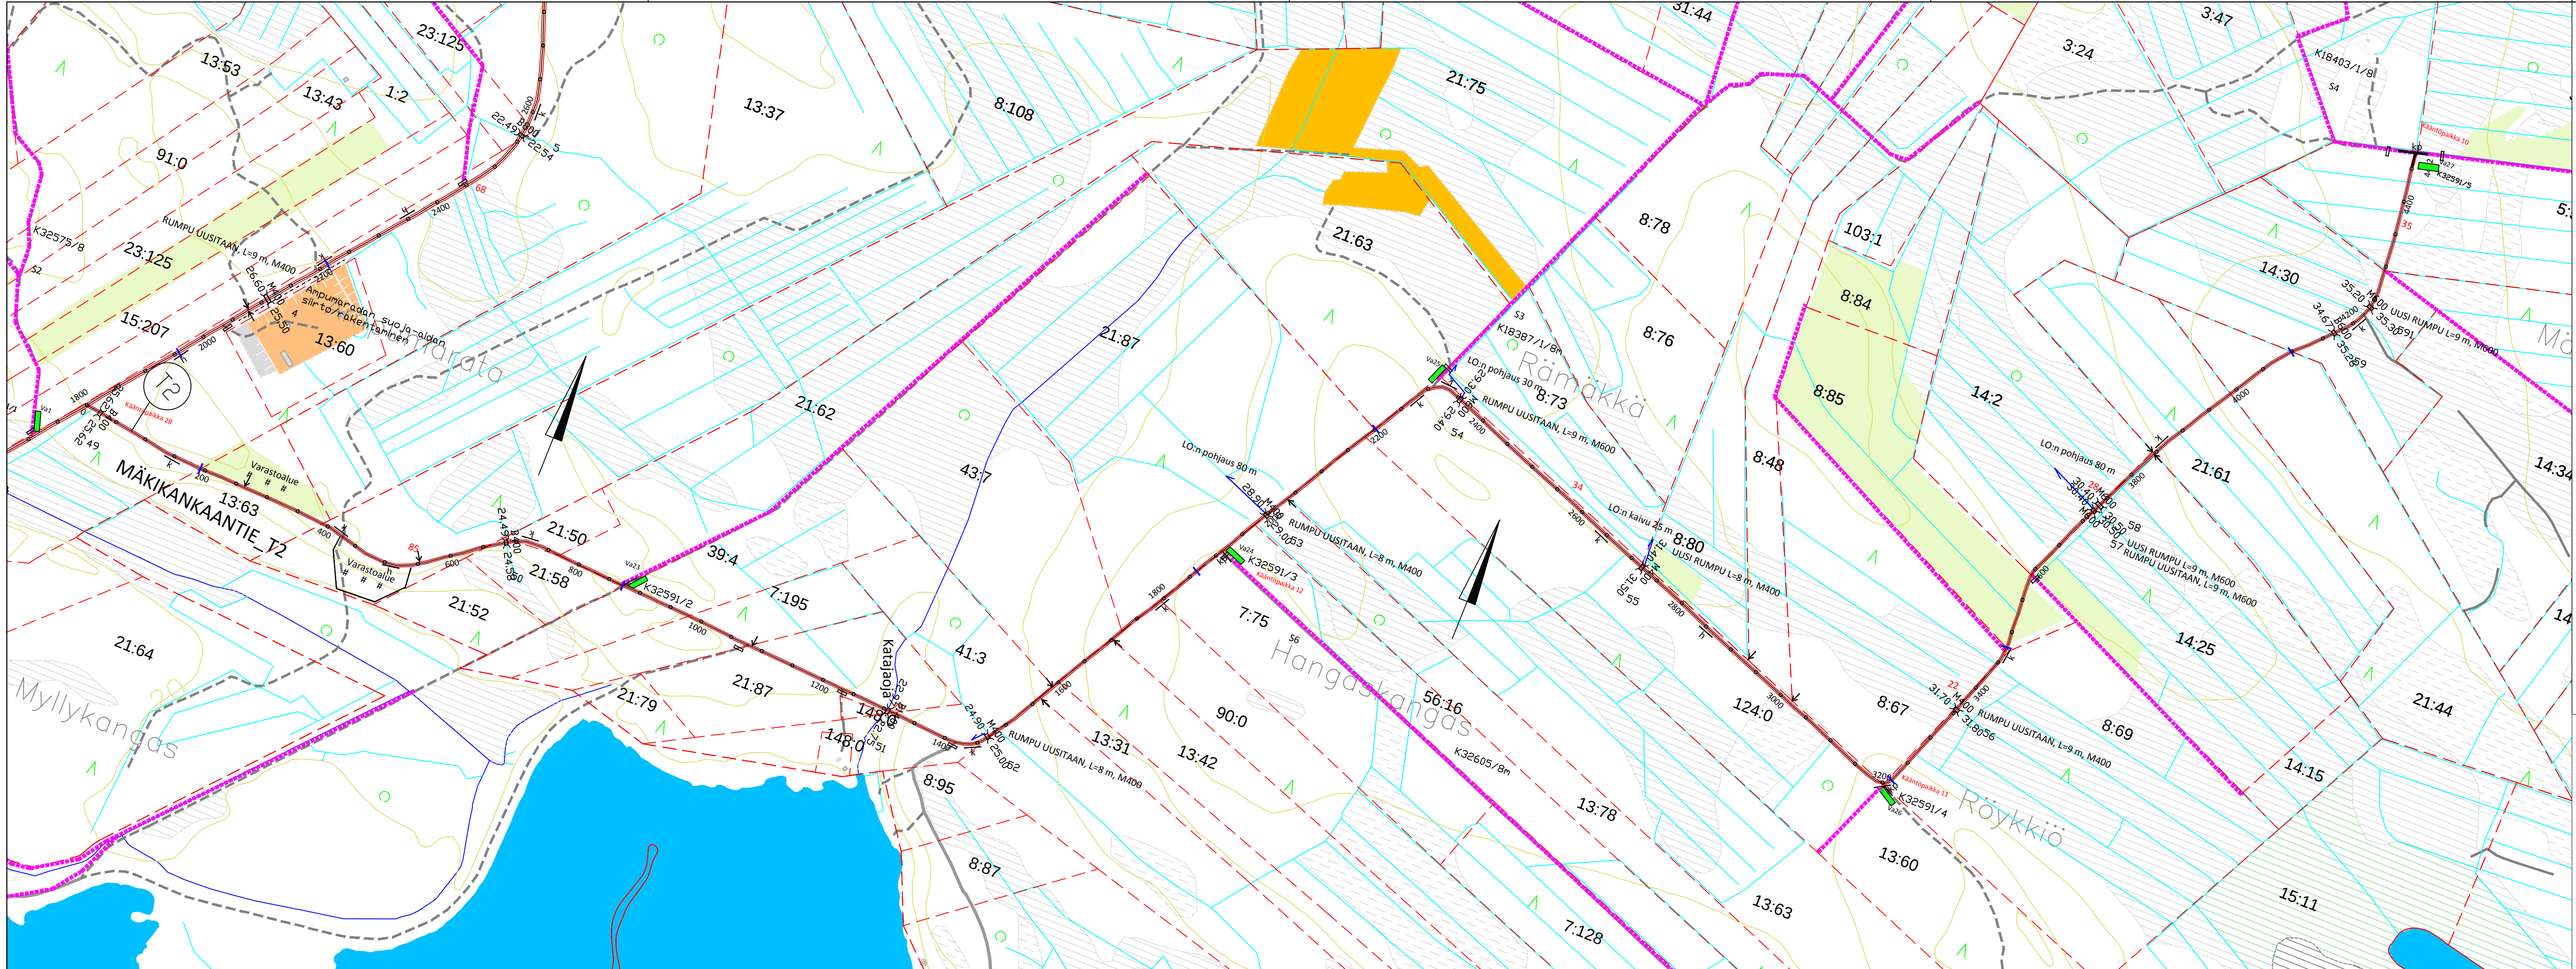

MERKINTÖJEN SELITYKSET:

- T1_KIVIMAANTIE

200
- TIE, TIEN PAALUTUS JA PAALUNUMERO

59
- HENKILÖ- TAI KUORMA-AUTON KOHTAAMISPAIKKA

k
- KÄÄNTÖPAIKKA, VARASTOPAIKKA JA SEN NUMERO

kp22
- KÄÄNTYMISPAIKKA (Tien päässä)

kp
- UUSI TAI UUSITTAVA RUMPU, SEN LAATU JA KORKEUS SEKÄ RUMPUNUMERO

58
M600
30.40 30.50
- KÄÄNTÖPAIKALLE TAI SIVUTIELLE TULEVA RUMPU
- METSÄLIITTYMÄ (varustettu rummulla)
- SIVUJAN KATKO (Metsäliittymä ei rumpua)
- TIEDIKEUS
- SIVUJAN KAIVU JA KAIVUPITUUS
- LASKUJAN PERKAUS JA SEN PITUUS

LO:n pohjaus 80 m

Tilaaja KIVIMAAN METSÄAUTOTIEN HOITOKUNTA		Työn nimi KIVIMAANTIEN PERUSPARANNUS	
Tutkimus PMP OY 10/2015		Hyväksynyt	
POHJATUTKIMUS JA MITTAUSPALVELU OY Leipojantie 4 91100 Ii gsm 0400-380688		Piirustuksen sisältö T2 MÄKIKANKAANTIE SUUNNITELMAKARTTA 1:5000	
Pvm	Piirt.	Koord. järj. TM35 Kork. järj. N2000	Piirustuksen n:o K1_1_T2
Suun PMP OY	Tark ...		